

Theater Kumulus
Herbenusstraat 89
6211 RB Maastricht



Postadres:

Postbus 1992
6201 BZ Maastricht
+31(0)43-3505679 (kantoor) Maurice Dear
+31(0)43-3505660 (fax)
+31(0)43-3505663 (foyer)
+31(0)43-3505555 (kaartreservering uitbalie)

Contactpersonen:

Maurice Dear (zaalverhuur)
Maurice.dear@maastricht.nl
Andre Feyt (Eerste theater medewerker)
06-52086395
Andre.feyt@maastricht.nl

Vloer:

Vlakke vloer, begane grond, afstand toneel-laadruimte 15m

Afmetingen:

zonder afstopping	met afstopping
breedt 10m	breedte 8m
diepte vanaf tribune 9,8m	diepte vanaf tribune 8,8m
hoogte van vloer tot grid 4,85m	hoogte van vloer tot grind 4,85m

Zwarte/witte balletvloer
Horizondoek
Donker blauwe afstopping
6 x pootjes 2m breed
2 x pootjes 1m breed
76x prikpunten (shuko)
4 x Hartingsmultie's in grid
1 x5polige dmx kabel op vloer
Alp lift
Ladder uitschuifbaar
Vastegrid!

Tribune:

9 rijen oplopend, looppad midden
hoogteverschil rijen 40cm
117 zitplaatsen
131 met 1 rij extra koppelbare stoelen
regie in zaal, open cabine, middenboven tribune

licht:

Totaal 60 kringen

4x Zero 88 contour dimmers 48x2kw

1x ies dimmers 12x2kw

Hardpatch (gst18)

ETC ion regeltafel met 1x fader wing 2x10

ETC express 24/48

2x Lcd scherm

Spots van het huis :

2 x 2kw fr cct

2 x 2kw fr strand

6 x 2kw fr adb met barndoors

4 x 1kw fr cct met barndoors

12x 1kw pc adb met barndoors

5 x 1kw pc cct met barndoors

6 x 500w pc cct met barndoors

6 x 500w pc adb met barndoor

6 x 500w zoom profiel met shutters en 4x iris los

4 x 1kw 30 graden niethammer

6 x 1kw 23 graden niethammer

2 x 1kw 17 graden niethammer

4 x 1kw 23-50 graden selecon

4 x 1kw horizon selecon asymmetrisch

2 x 1kw horizon adb asymmetrisch

20x par64 cp 62/61/60

2 x fourbar cp62

Statieven :

3 x manfrotto 3m hoogte

5 x statief 1.75m hoogte

12 x vloerplankjes

Geluid in zaal:

Vast voor in grid 1xmartin audio f15+f12 zowel L/R

2xcrest 2600 eindtrap

1xcrossover

2xmartin f18 sub

4xmartin f12 monitor

2xBss eq

2xcrest eindtrap

Yamaha o1v96

behringer digital ddx 3216

1 x dubbele cd speler

1 x md speler

2 x craaft actief monitors

multiecore op haspel 30m

Microfoons:

6x shure sm58

2x shure sm94

4x shure beta sm58

2x sennheiser e609

4x sennheiser e604

sennheiser e602

2x akg c430

2xSE4

diverse extra licht en geluid mogelijk in overleg

Overige:

Piano Yamaha D3

A=442

Electricprojectie scherm 400x300

Sharp Beamer 2500 ansilummen

Sanyo Beamer 5000 ansilummen

7x orkestlessenaar met verlichting

Kleedkamer:

Kleedkamer, spiegels, Douche

Technische infrastructuur:

Zie bijgevoegde tekeningen

Routebeschrijving:

Zie bijgevoegde plattegrond en woordelijke beschrijving

BEREIKBAARHEID EN PLATTEGROND

Komende uit richting Antwerpen

E313 richting Hasselt. Afslag N2 Bilzen/Maastricht.

Na Veldwezelt Maastricht inrijden, eerste kruispunt rechtdoor, rotonde rechtdoor, kruispunt rechtdoor, rotonde tweederde links, bergaf. Rtonde tweederde links, bergaf. Tweede straat rechts, groot schoolgebouw met voorliggende speelplaats.


Komende uit richting Amsterdam

A2 richting Maastricht. Einde autobaan. Bij stoplichten rechtsaf. Tweemaal stoplichten rechtdoor, Maas oversteken. Aan voet van brug eerste stoplicht links, volgende stoplicht linksaf, bergop. Tweede straat links, groot schoolgebouw met voorliggende speelplaats.

N.B. na oversteken Maas rechtstreeks naar hotels: rechtsaf richting Bosscherveld [wijk 19] en Centrum [wijk 11]. Aan voet lus, rechtsaf, eerste stoplicht rechtdoor, tweede stoplicht meteen links Hotel De Ossekop, voor andere hotels rechtdoor (zie verderop).

Komende uit richting Luik


A2/E25 richting Maastricht. Bij binnenkomst Maastricht richting Tongeren/Hasselt/[wijk 12]. Maas oversteken. Aan voet brug rechtdoor (twee stoplichten). Rtonde rechtdoor, kruispunt rechtdoor, rotonde twee derde rechts, bergaf. Tweede straat rechts, groot schoolgebouw met voorliggende speelplaats.

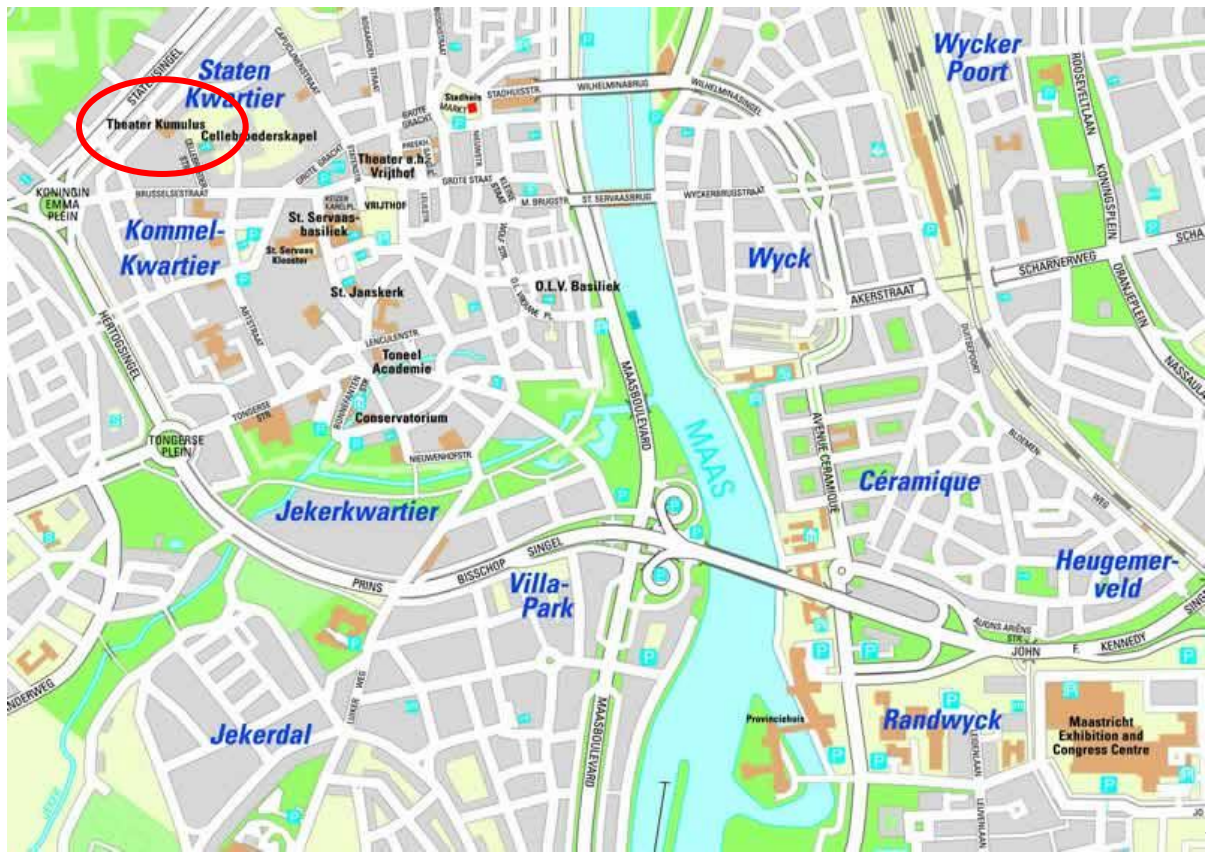


THEATER KUMULUS

Zaal, Tribune & Grid

— = zaal- en tribune contouren
 - - - = gordijnen (op rails)
 — = deuren
 — = grid

1

 = grid contactdoos
 = vloercontactdoos
 = vaste spanning

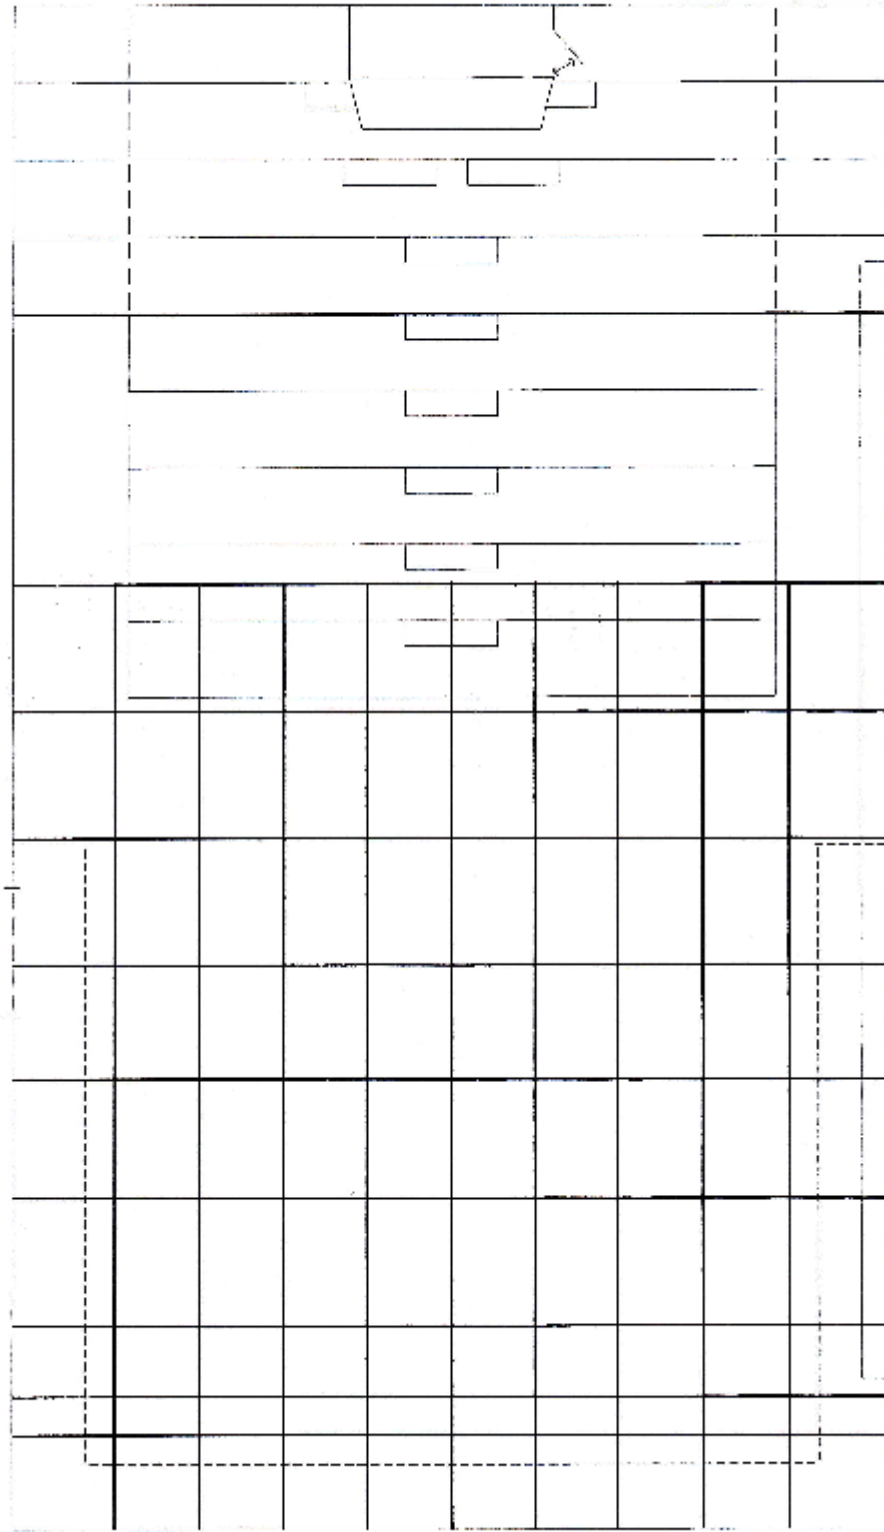
schaal 1:200



Leiker OTP 1898

----- = zaal- en tribuna contouren
 ----- = gordijnen (op tails)
 () = deuren ----- = gnd

```
= grid contactdoos
= vloercontactdoos
= vaste spanning
```

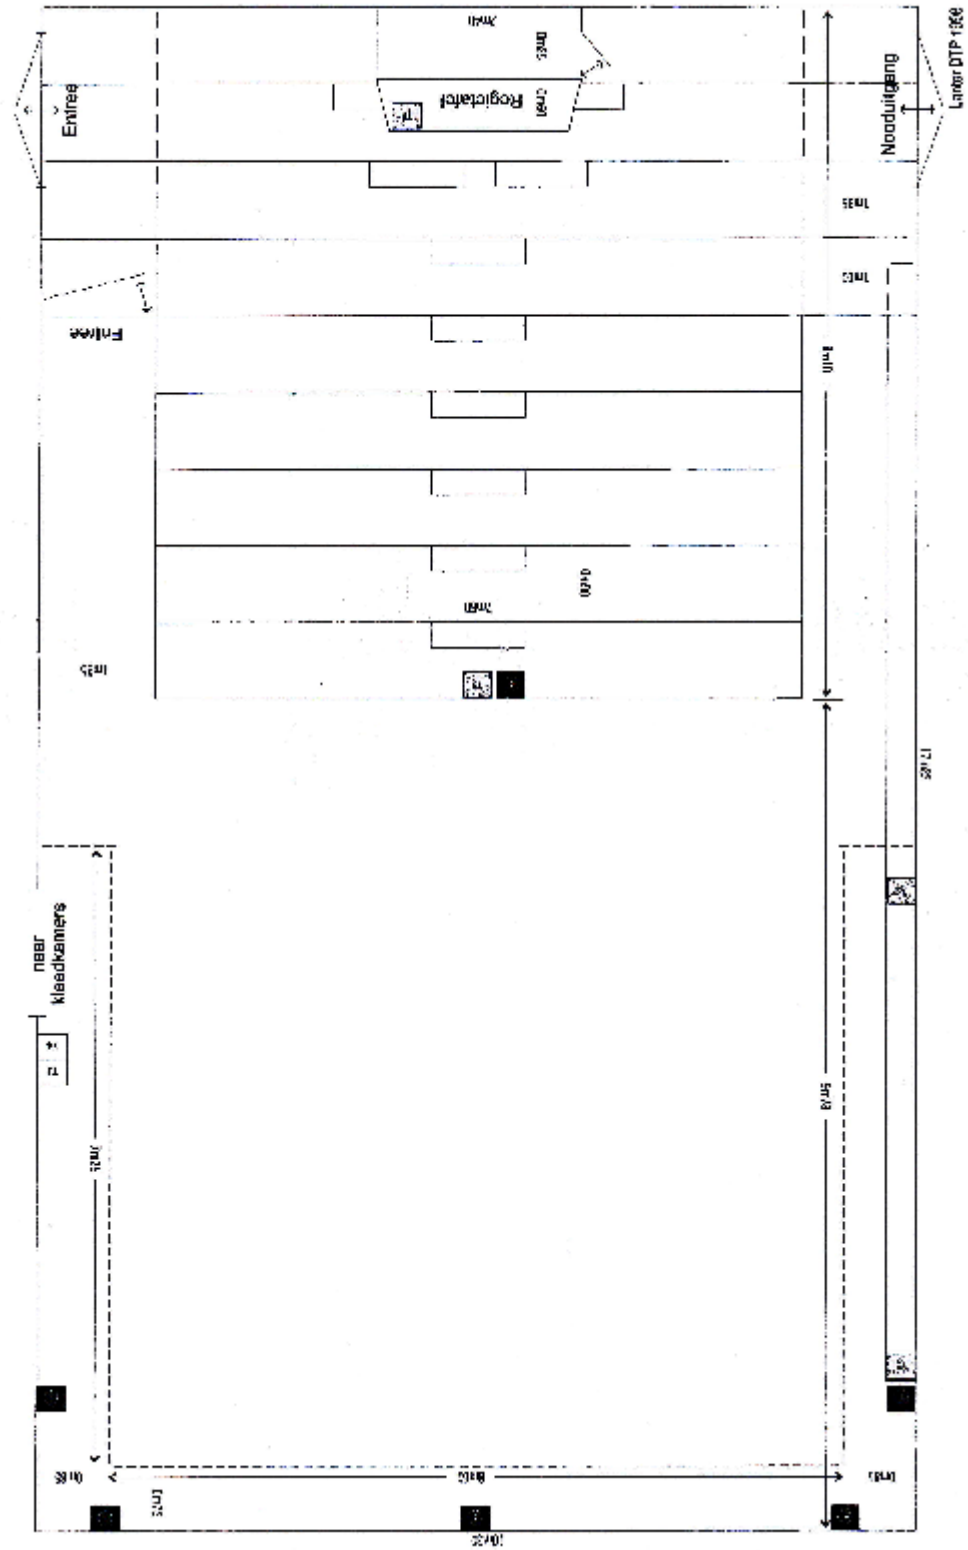


THEATER KUMULUS

Grid- & vloeransluitingen

- = zaal- en tribune contouren
- - - = gordijnen (op rails)
- ← → = deuren
- = grid
- = grid pontactdoos
- = vloerontactdoos
- = void spanning

schaal 3:200

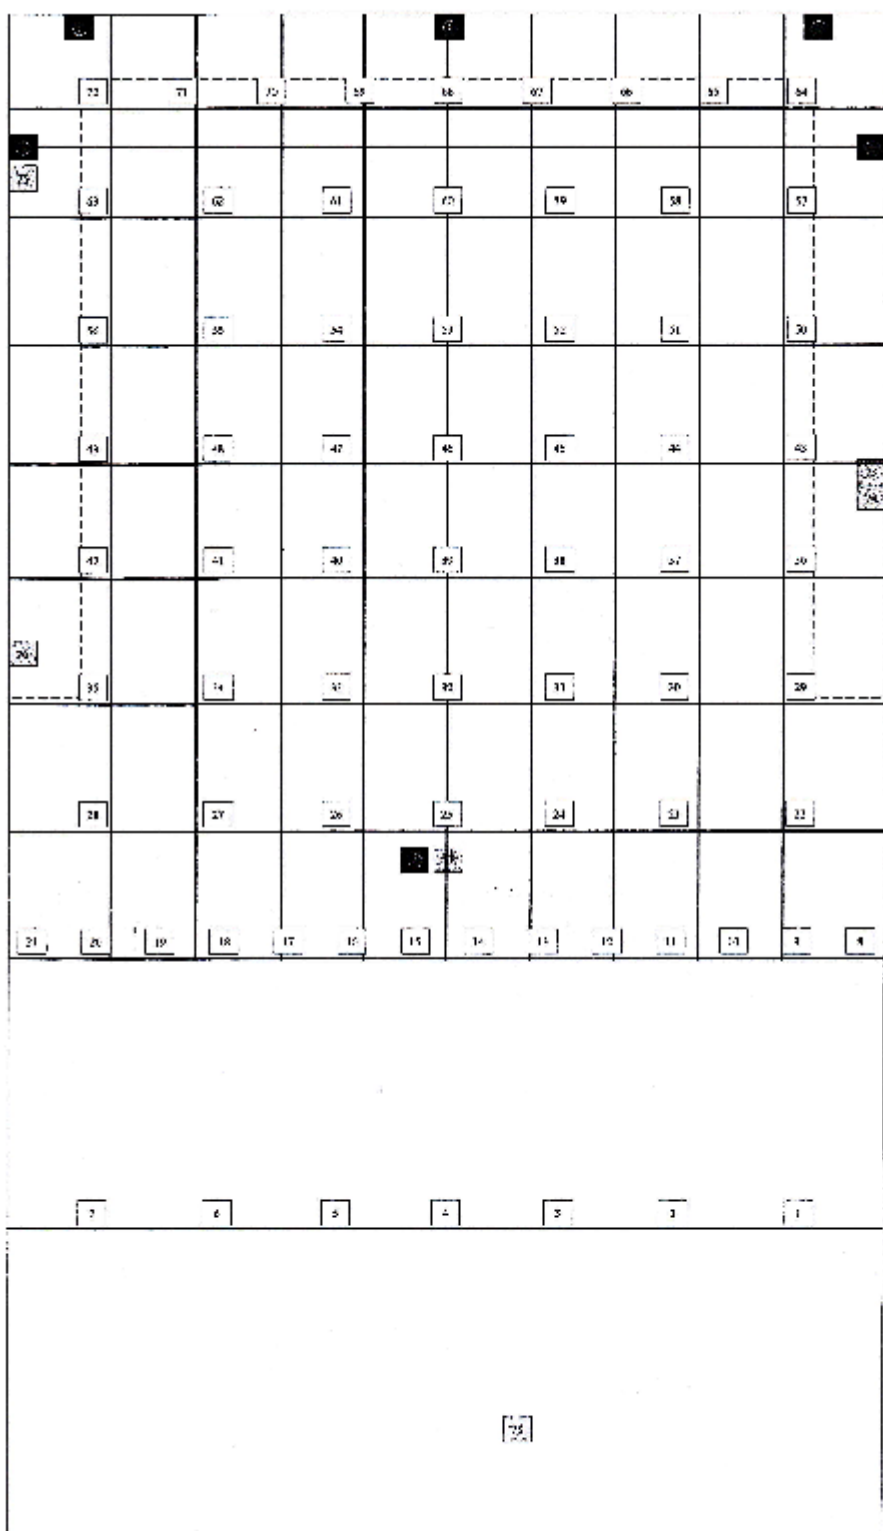

Jan 1983


THEATER KUMULUS

Grid

= zaal- en tribune contouren
 = gordijnen (op rails)
 = deuren
 = grid

= grid contactdoos
 = vloercontactdoos
 = vaste spanning

schaal 1:200

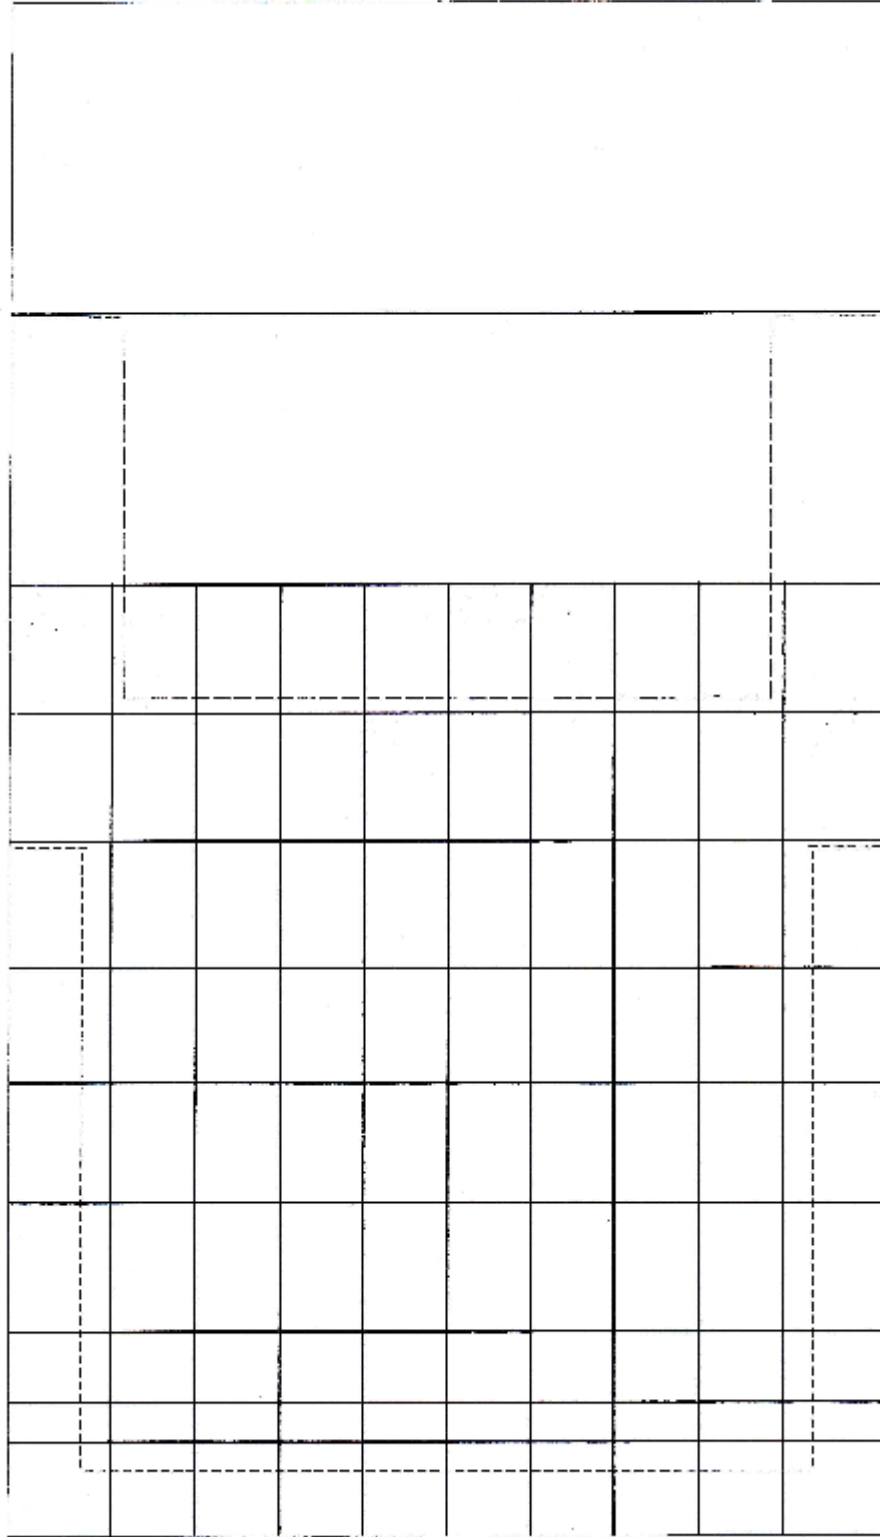

schaal 1:200

